



SITUATION.

M: 1:1000.

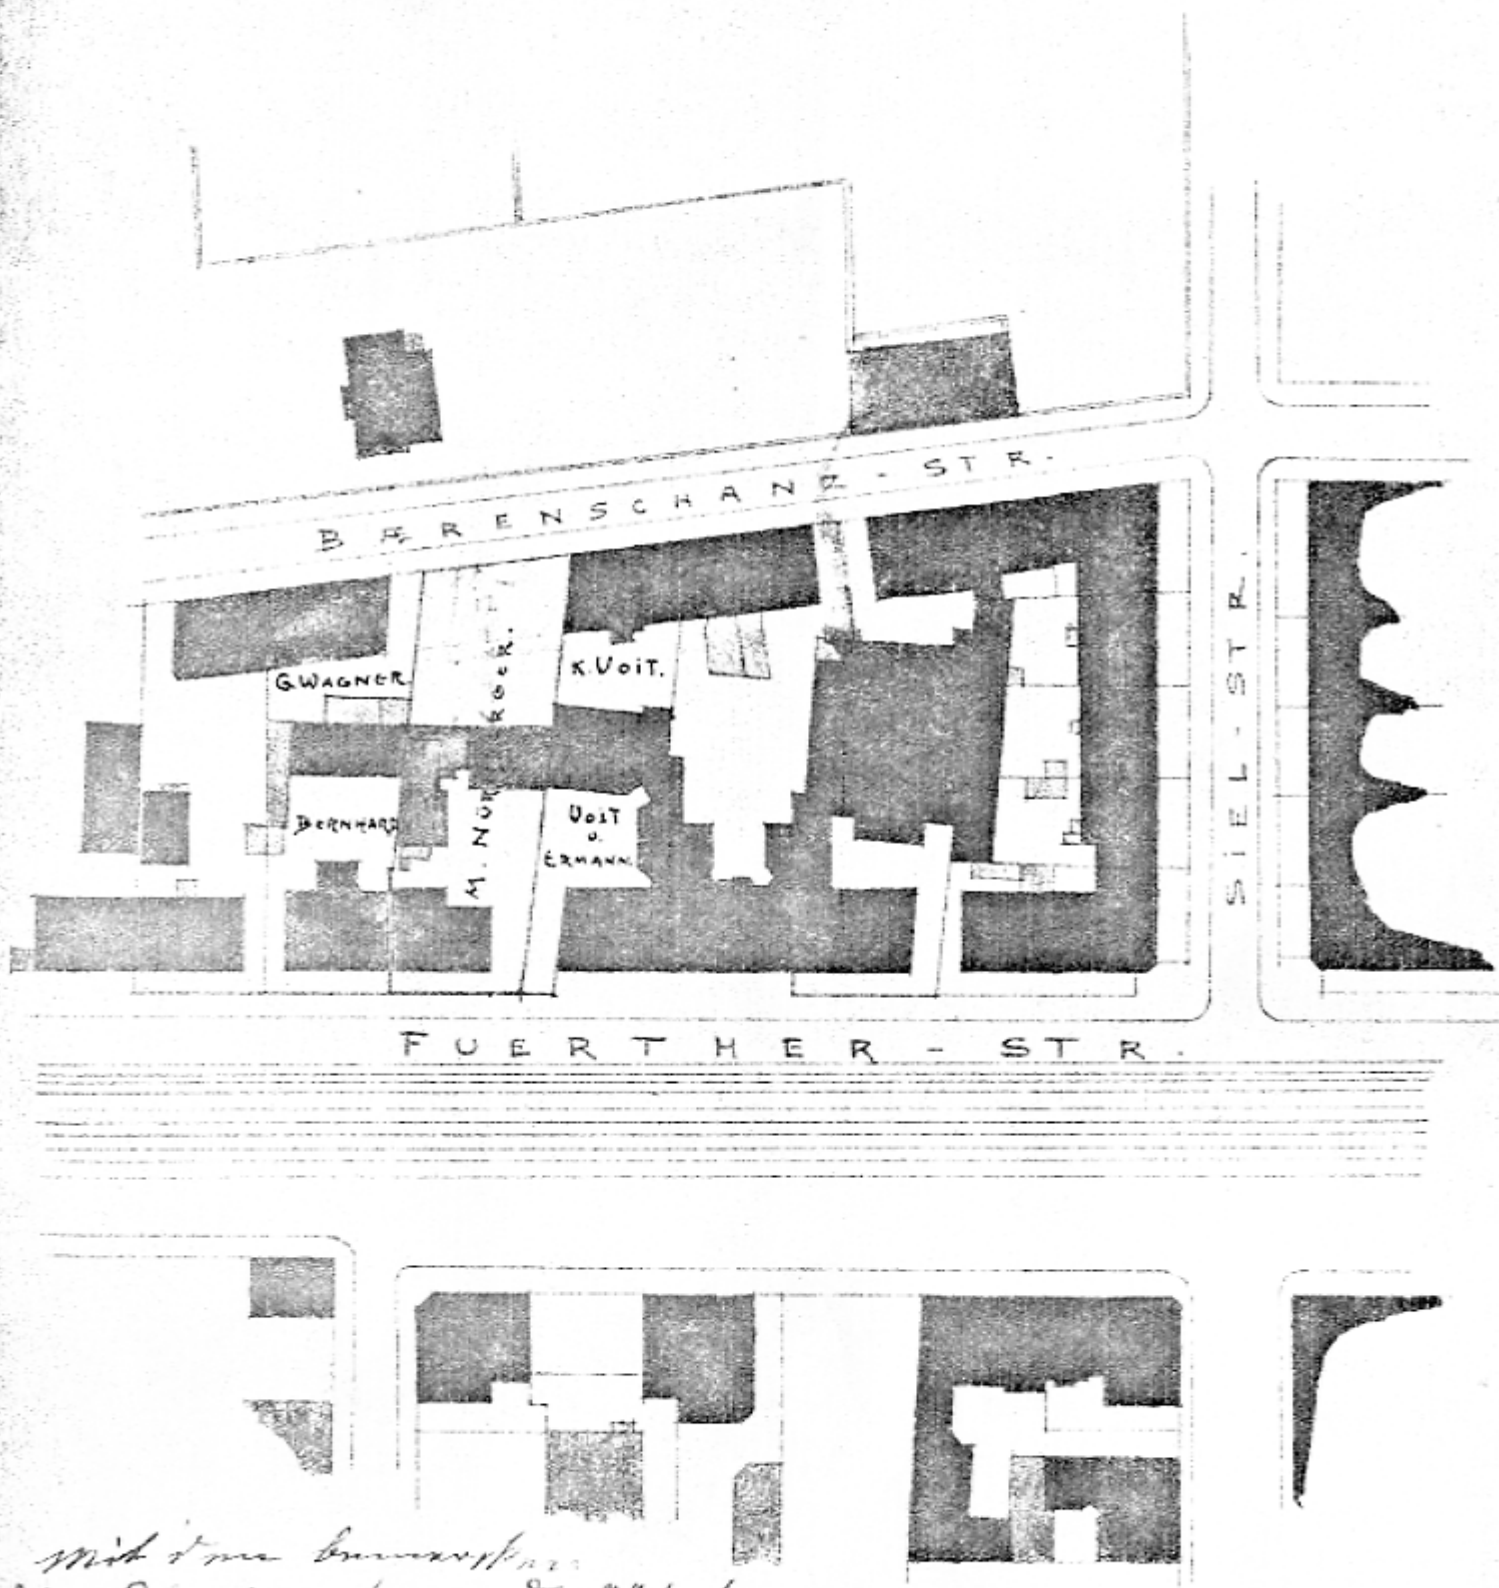

Mit einer bemerkbaren
 hat die Grenze der Offizier
 ganz neu eingefallen wird
 18. 10. 1911

ANSICHT GEGEN SÜDEN.

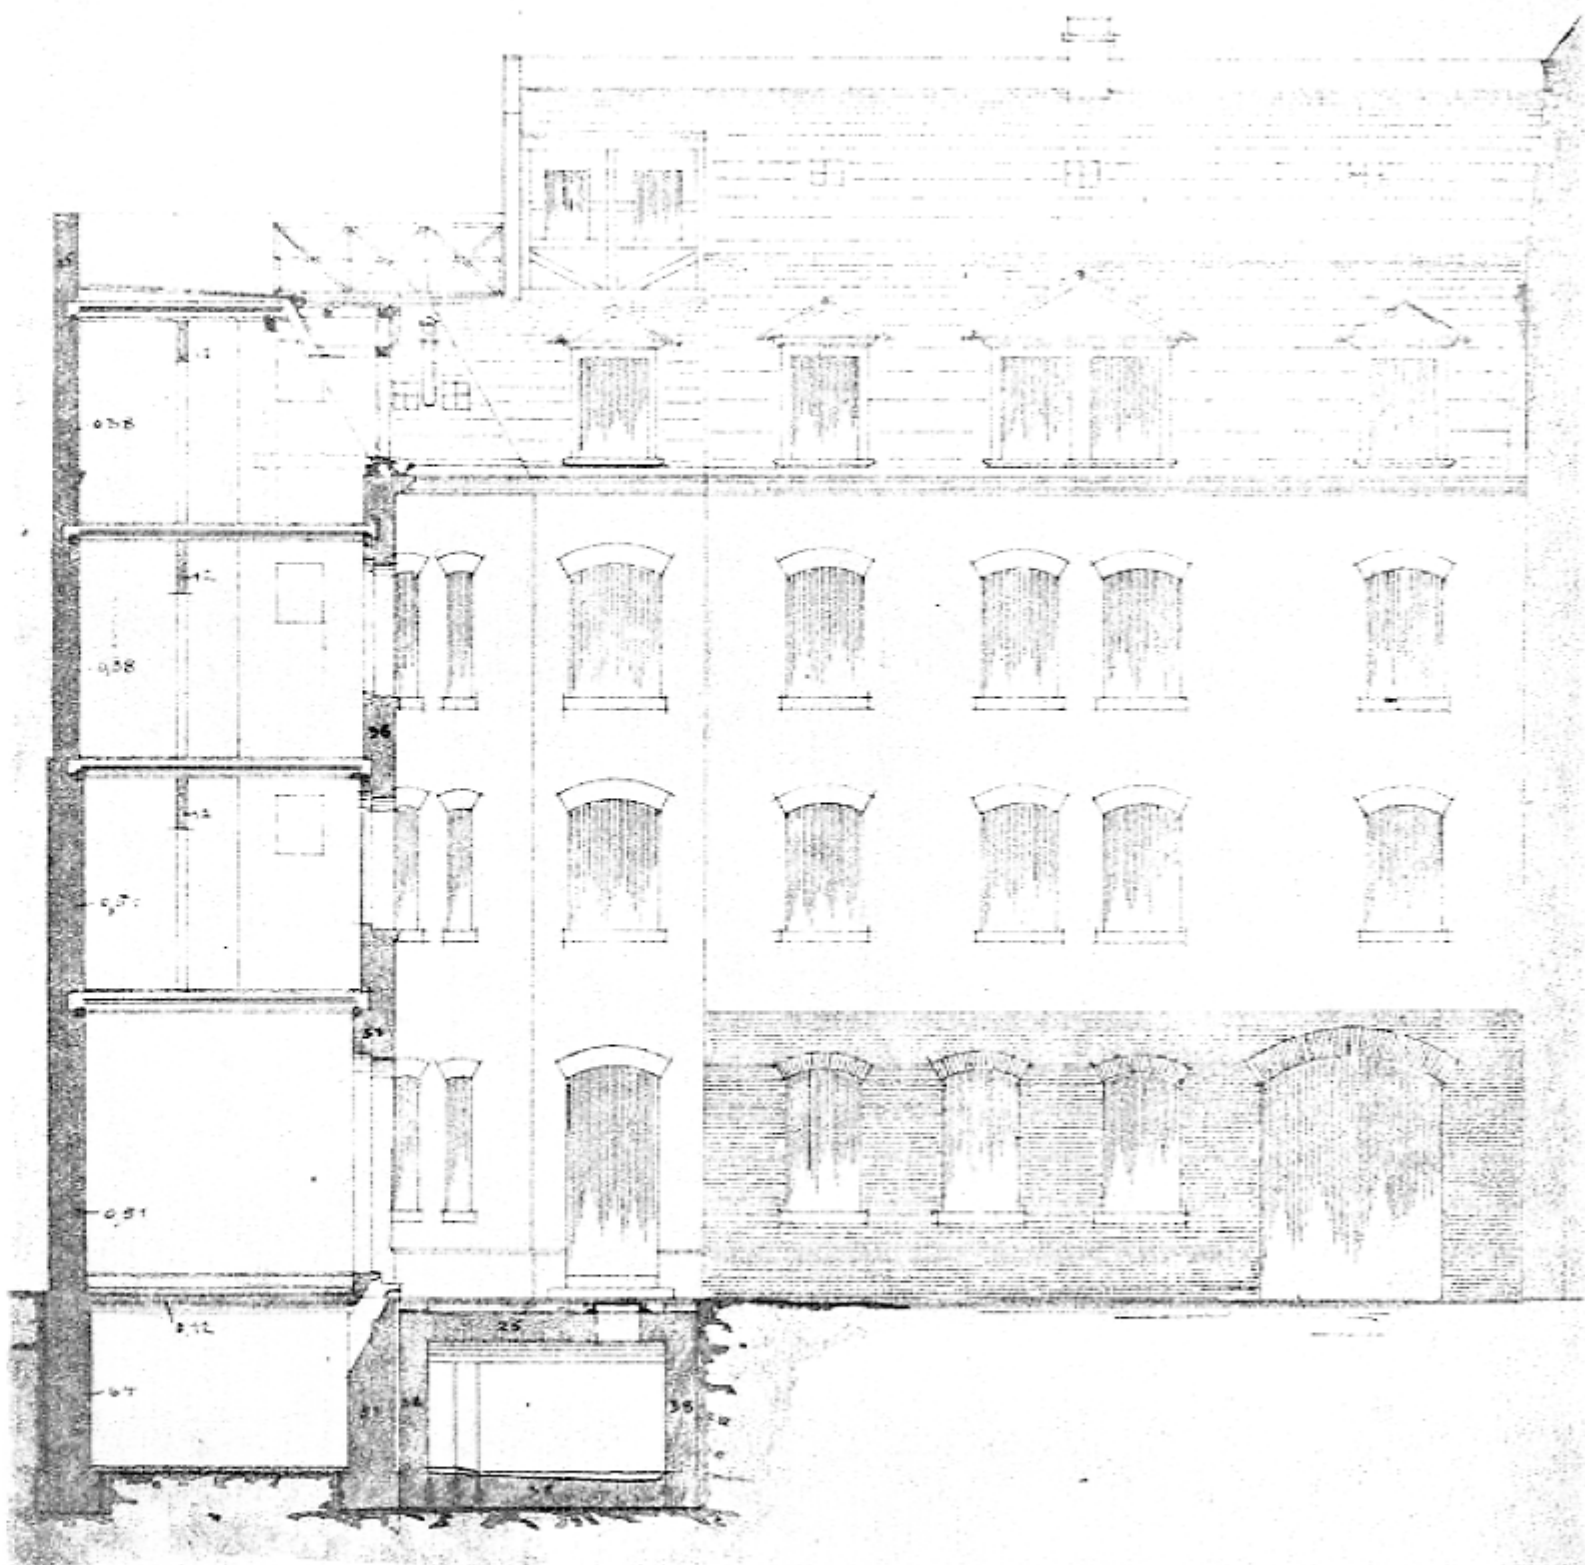

M = 1:100


NÜRNBERG I. SEPTEMBER, 1

Mischa J. Künzler & Gebrüder Wagner

*H. Reich
Bauleiter*

ANSICHT GEGEN OSTEN.

B. L. N. 2386/10

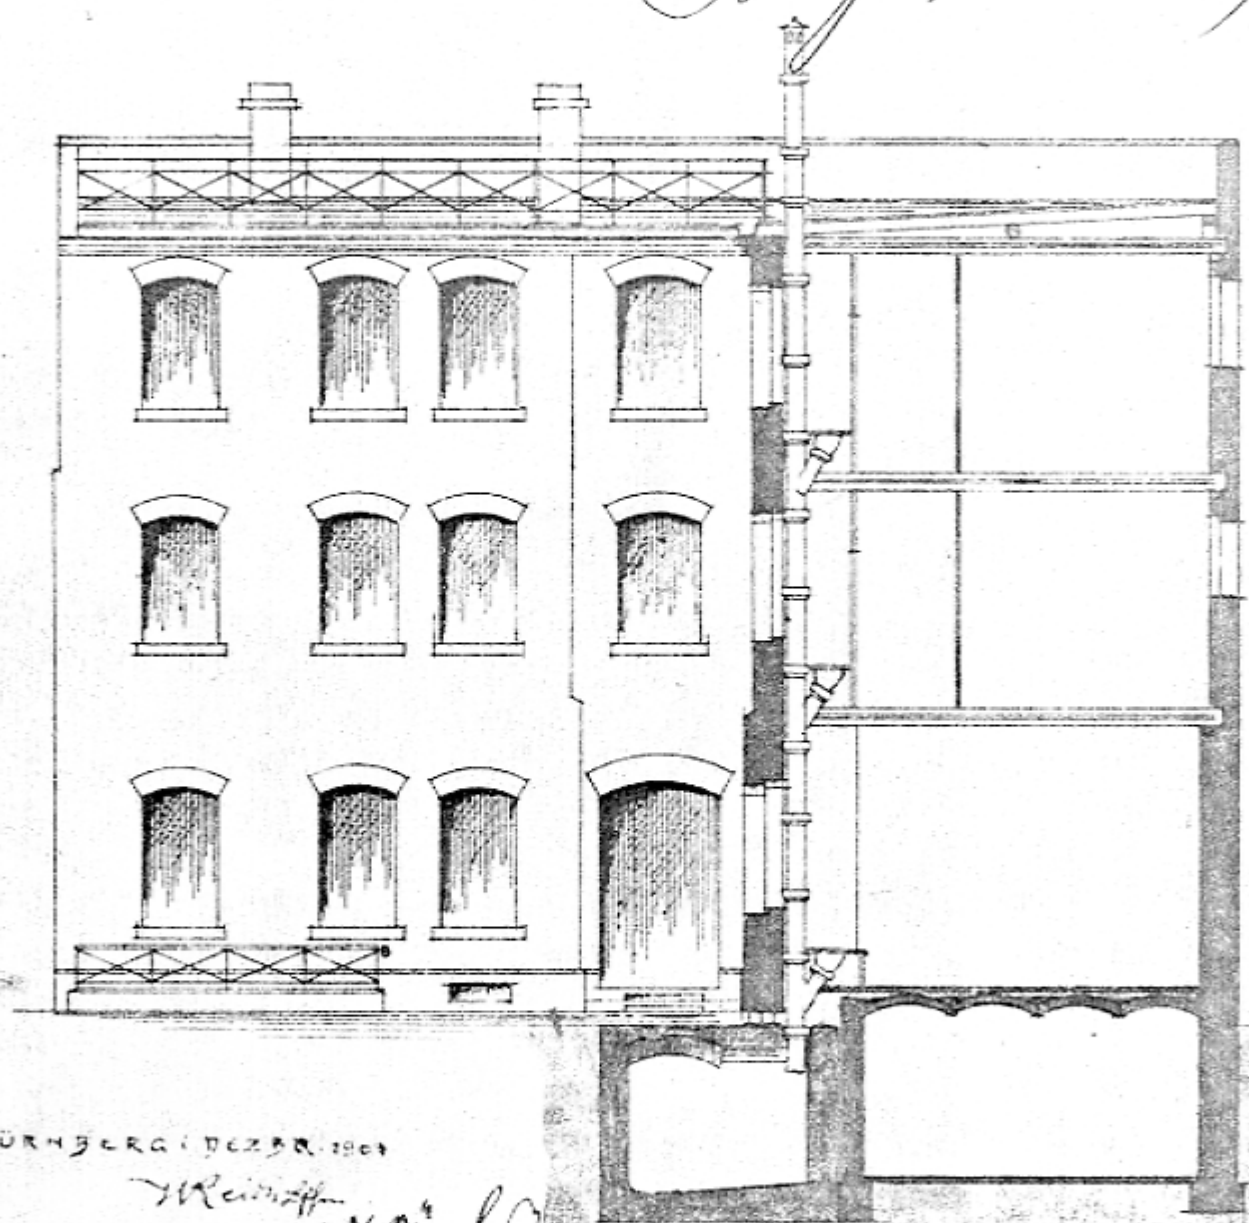

NÜRNBERG DEZBR. 1901

W. Reich
H. J. Künzler

M: 1:100.


NÜRNBERG SEPTEMBER 1903

Winfried J. Künzler
Gebrüder Wagner

H. Reich
Leitender Arch.

Bip 238/03

M. J. Wagner

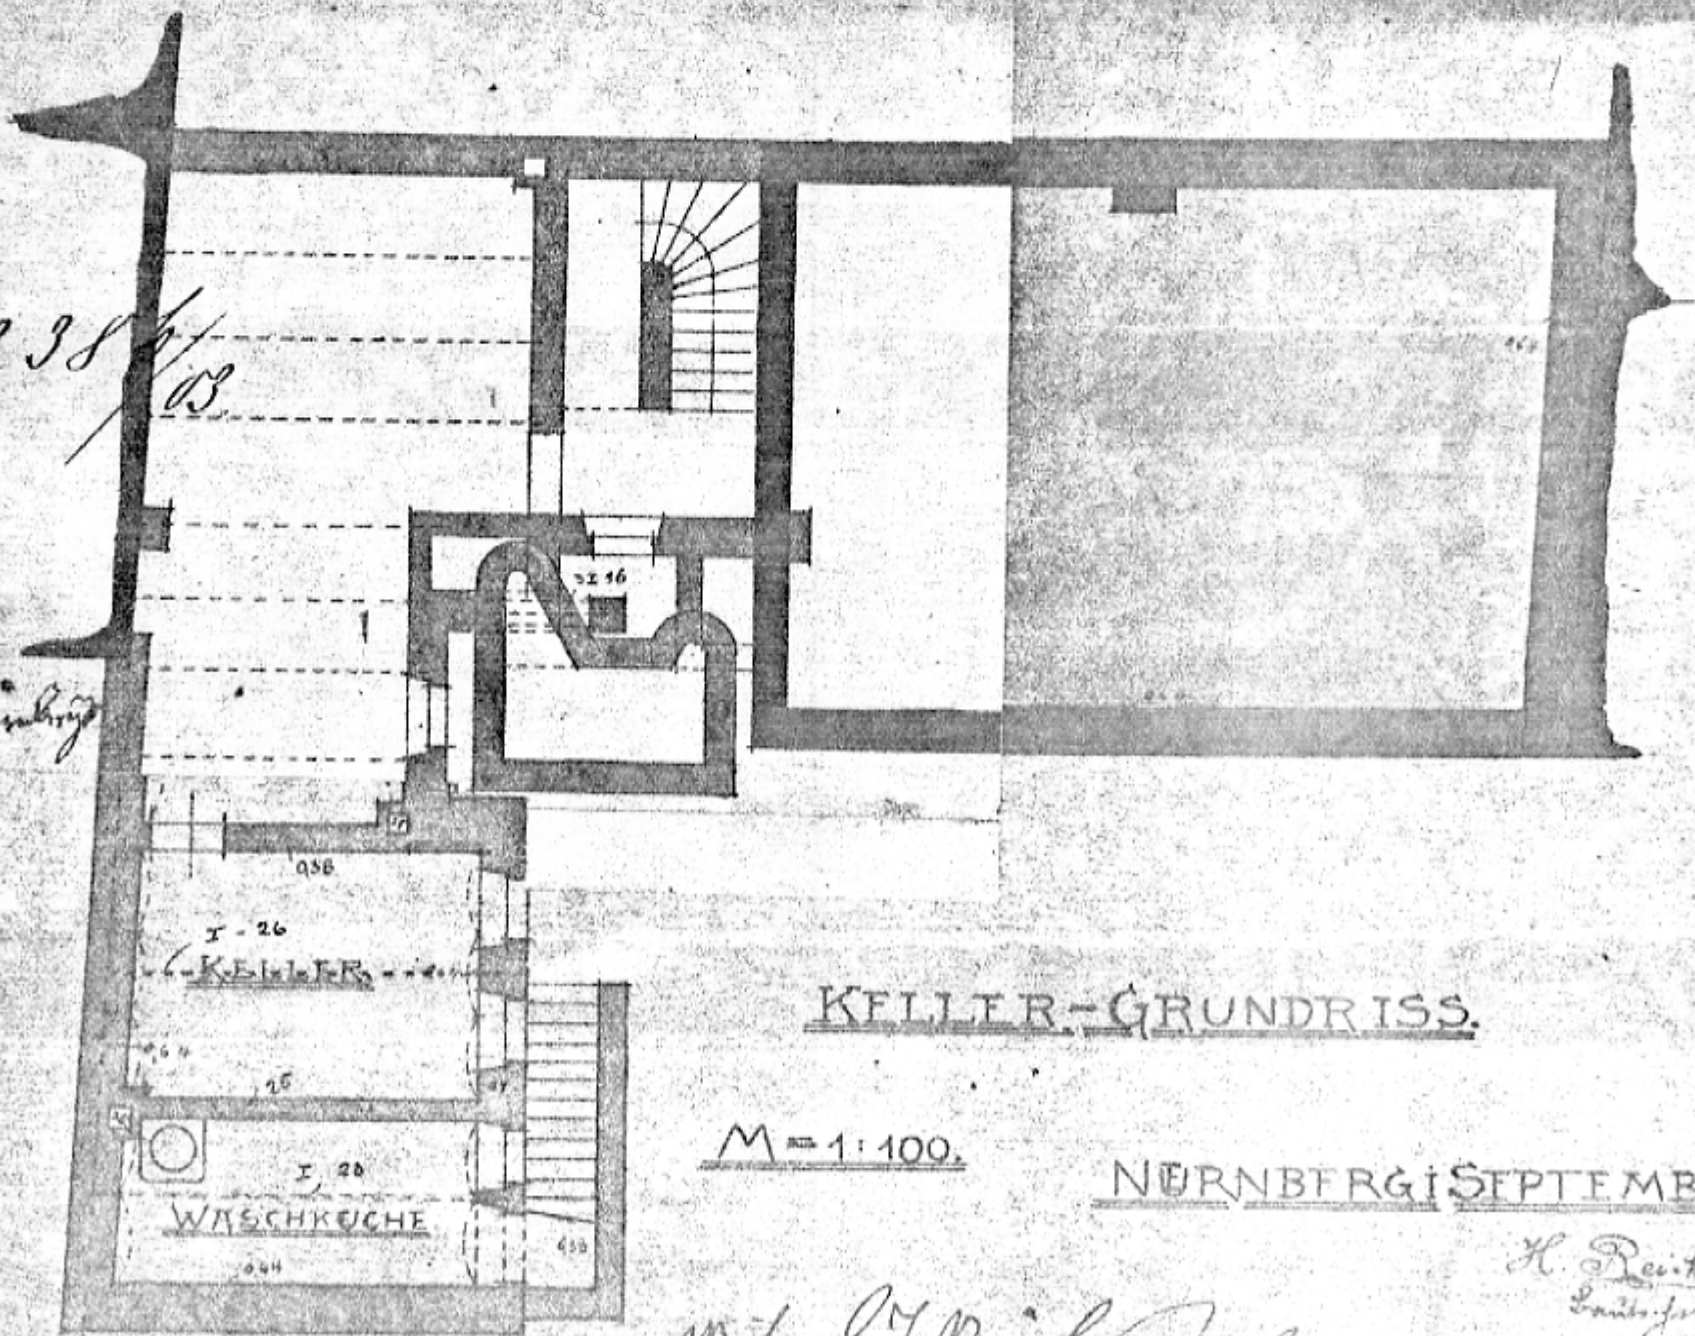

KELLER-GRUNDRISS.

M = 1:100.

NÜRNBERG | SEPTEMBER

H. Reitz
Bautechnik

M. J. Wagner
Gebrüder Wagner
Kernstadt

Bl. 238/2

A

LAGER

RAUM


SCHMIEDE

WERK =

STATT


PARTIERRE-GRUNDRISS.

X

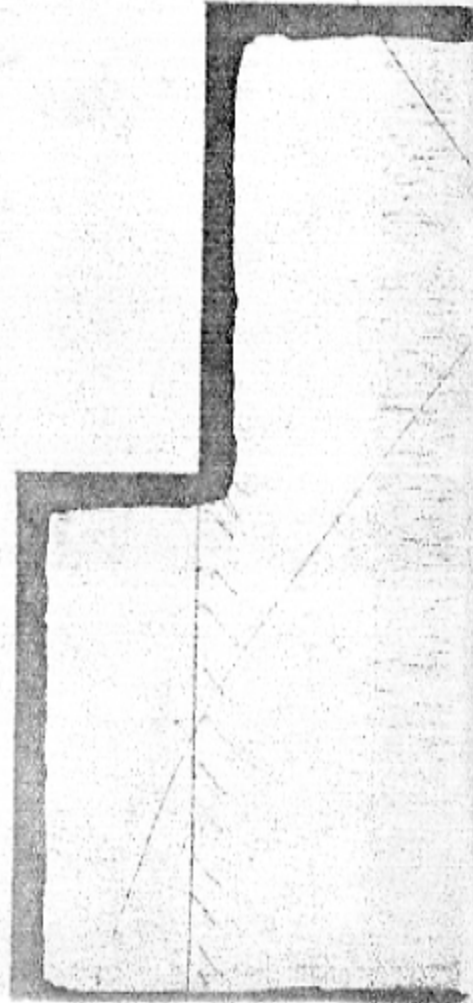

Bf. Nr.
2386/03.

Heide
M. J. Nürnberg

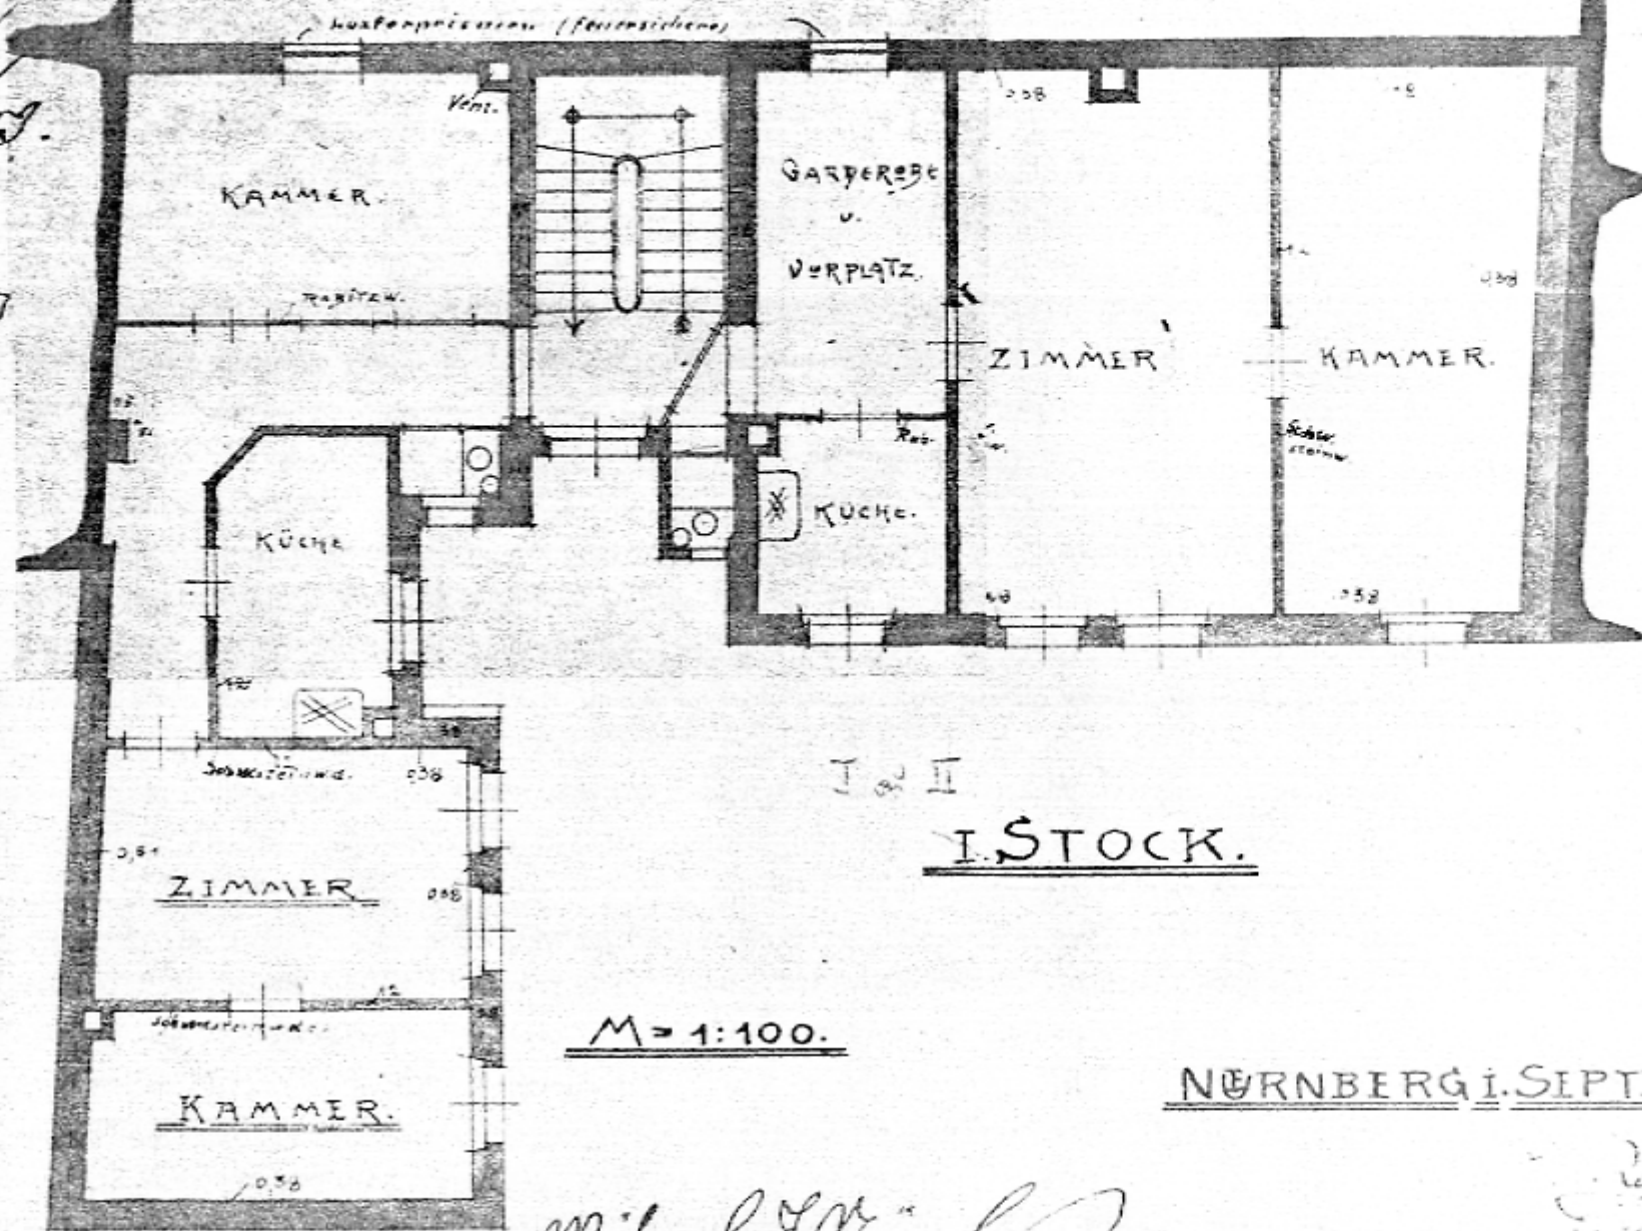

I & II


I. STOCK.

M = 1:100.


NÜRNBERG i. SEPTEMBER 1903.

M. J. Nürnberg
Gebrüder Nagel
Karl Bernhardt
Karl Bernhardt

B. 2386

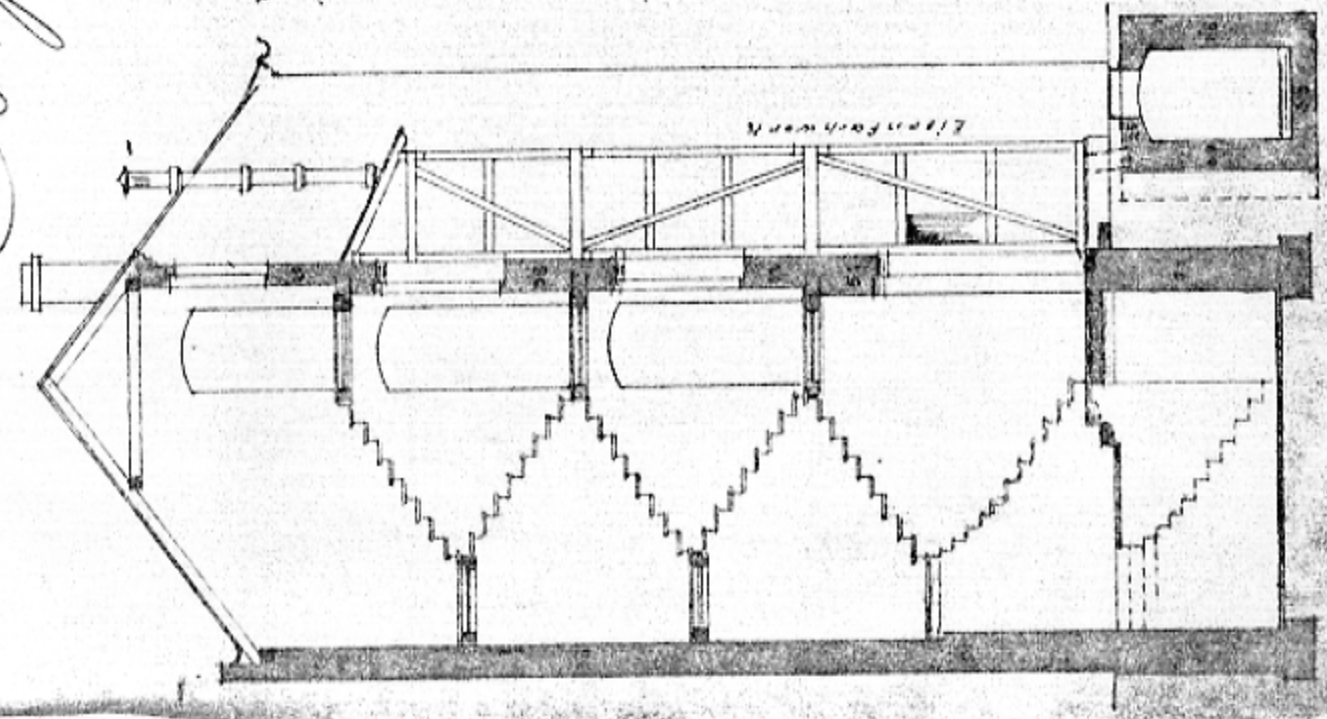

SCHNITT A-B.

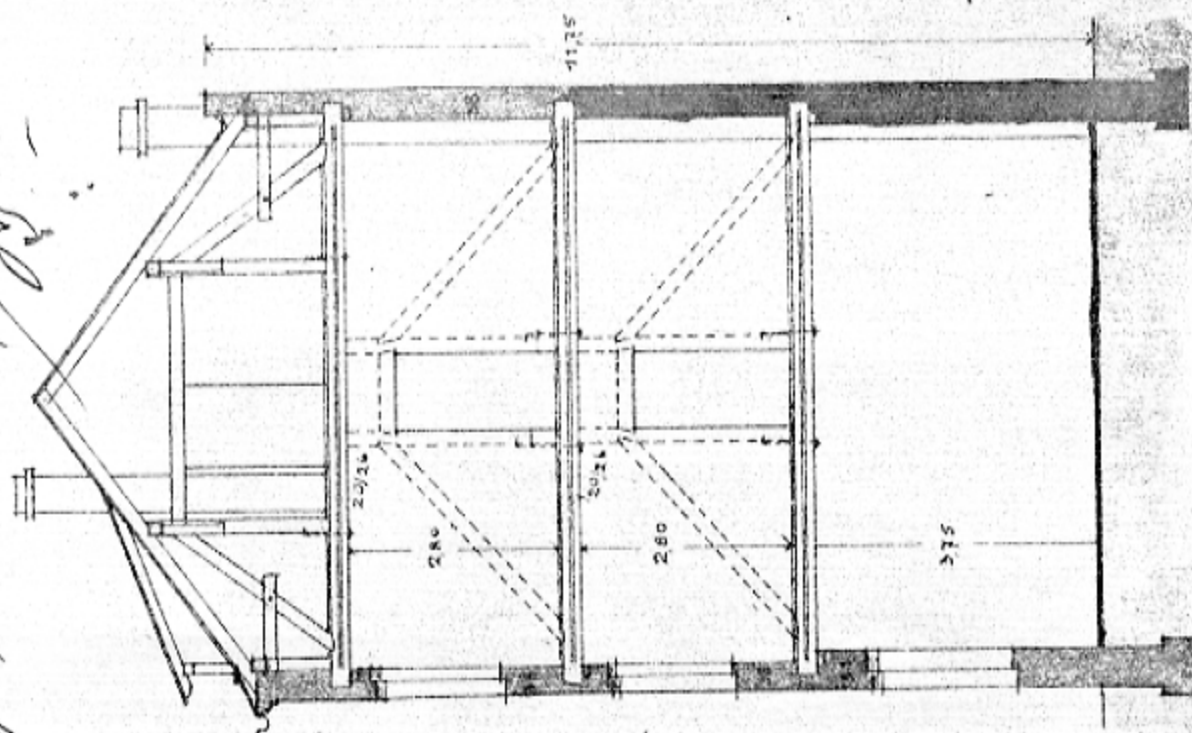


SCHNITT C-D.

NÜRNBERG im DEZBR 03.

M. J. J. J. J.

Situation.

M 1:1000.

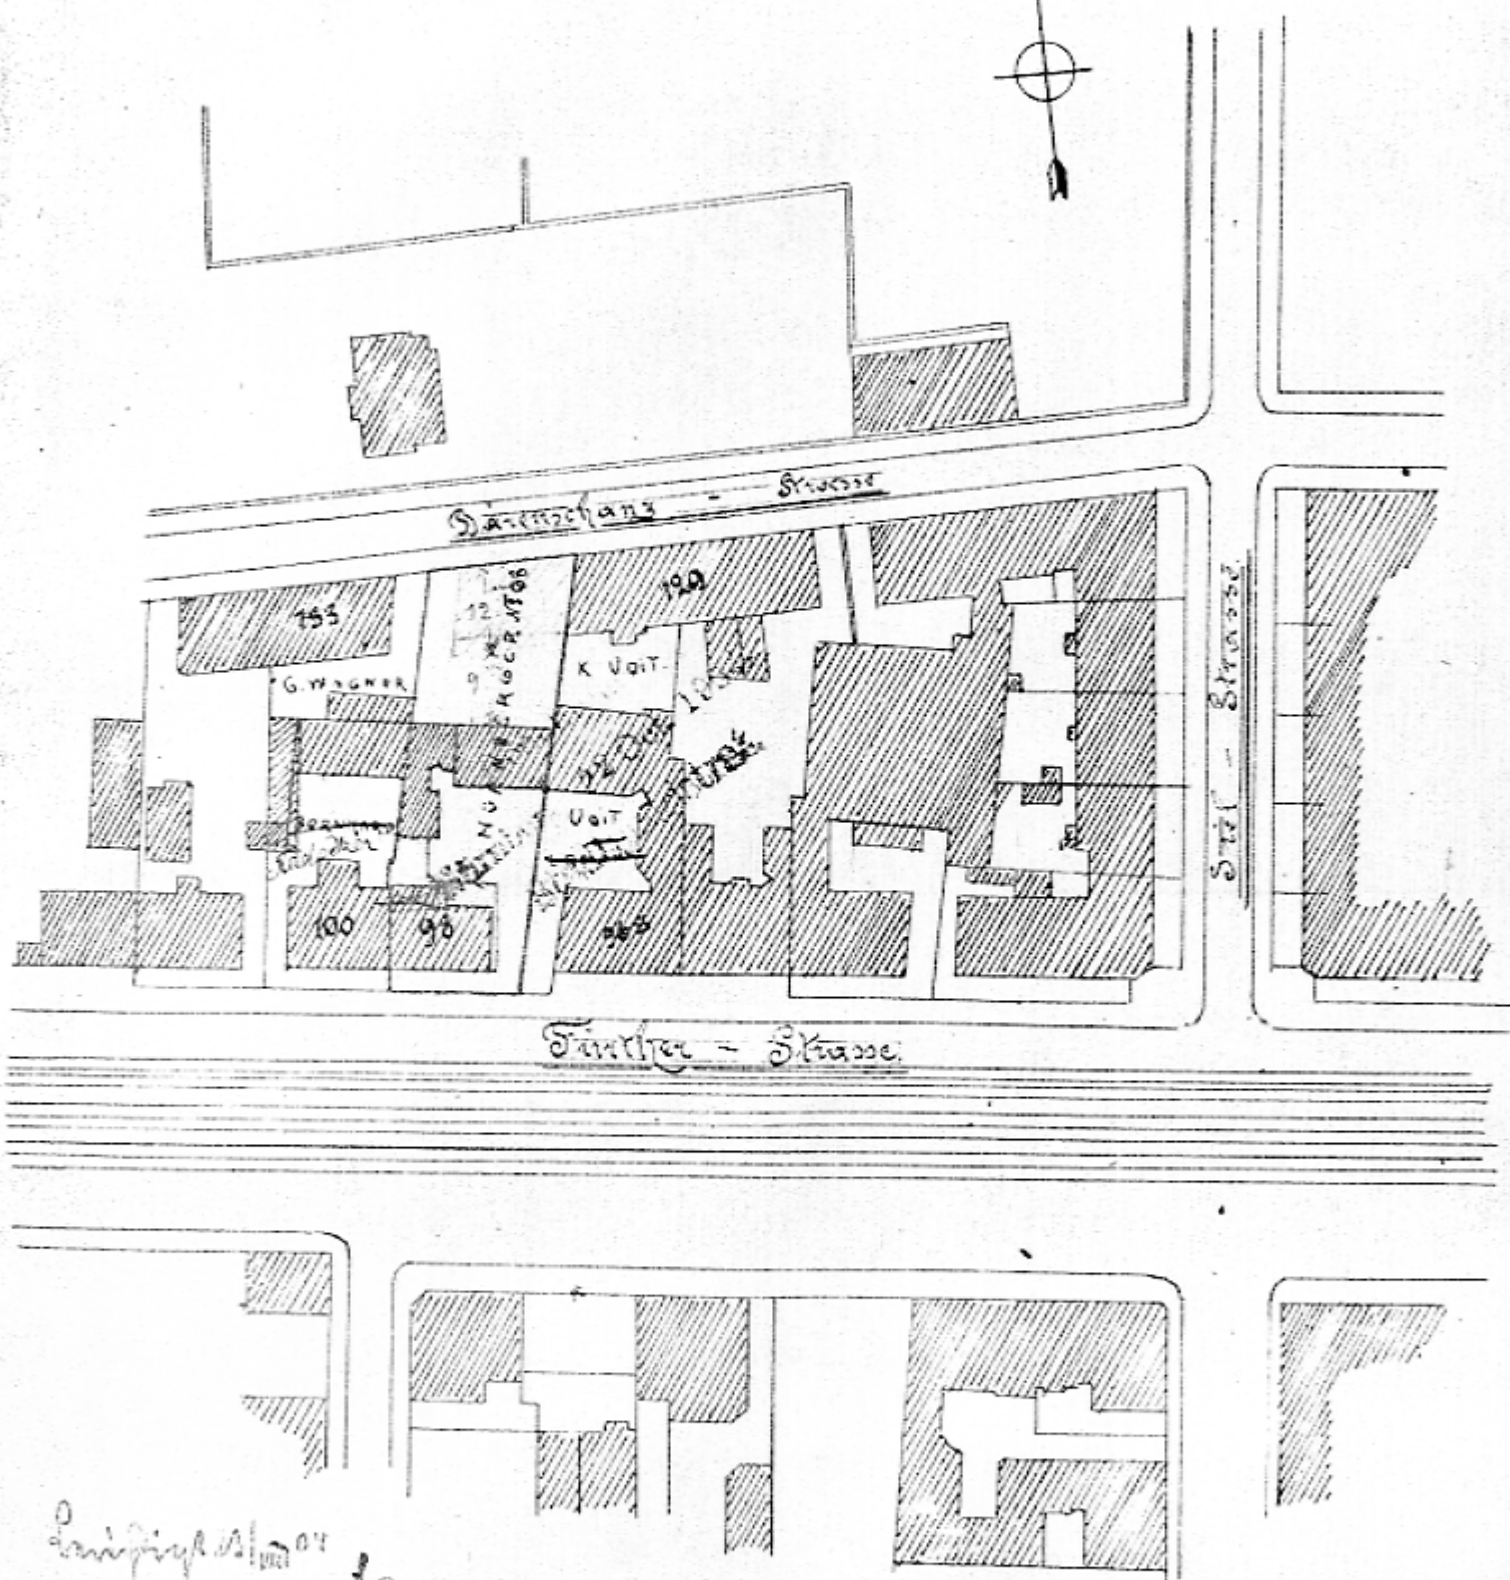

Leipzig 1/1004

Klein

K. Wagner, Rudolf Voigt
Emil Ruckert.


Münchberg, im Juni 1904.

Heinrich Wier
Aufsicht

Plan

über Erbauung einer Schmiede-Workstätte im
Gewerke des Herrn Heinrichberger, Schmiedemeister

Fürthstraße 1048.

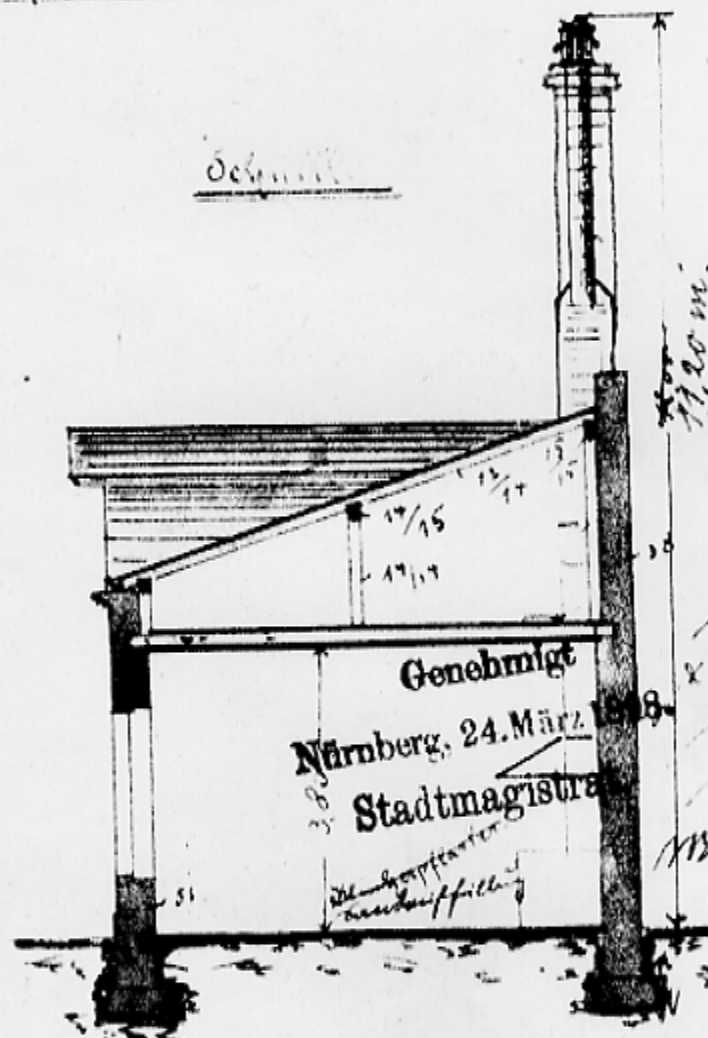


Grundriss



Mo: 1:100

Stationsplan Mo: 1:1000

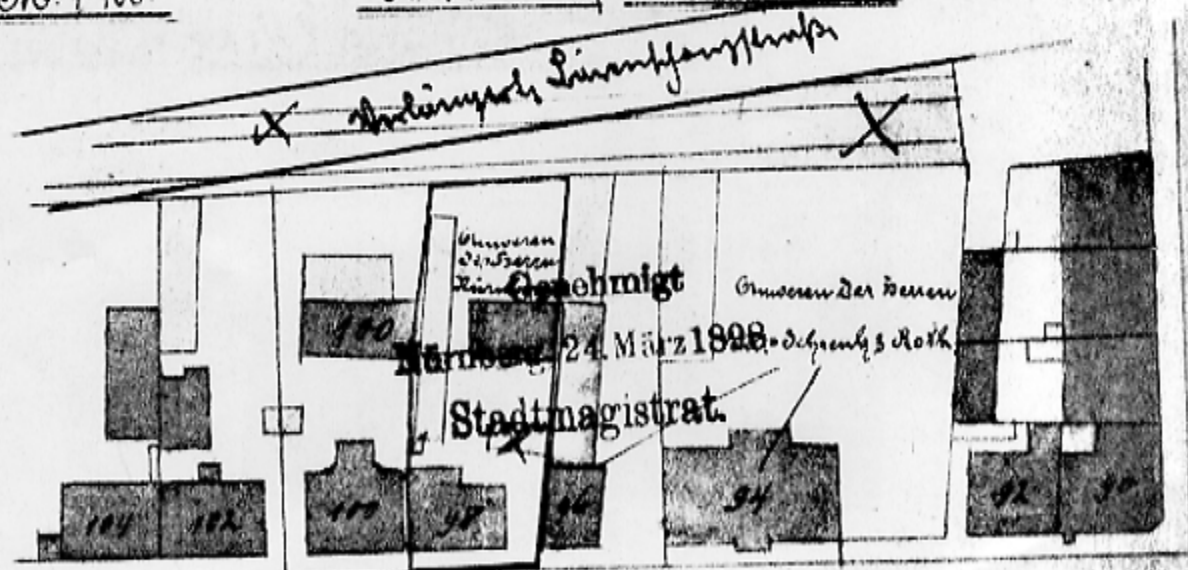


Fürthstraße 1048.

Erstellt von: *W. J. Nürnberg*
Gezeichnet: *W. J. Nürnberg*

W. J. Nürnberg
Gezeichnet: *W. J. Nürnberg*
Stadtmagistrat

Staw



aus von Fachwerk und Vormauerung auf das Wohn-
Dachstuhl, Färther-Straße H. N. 98.

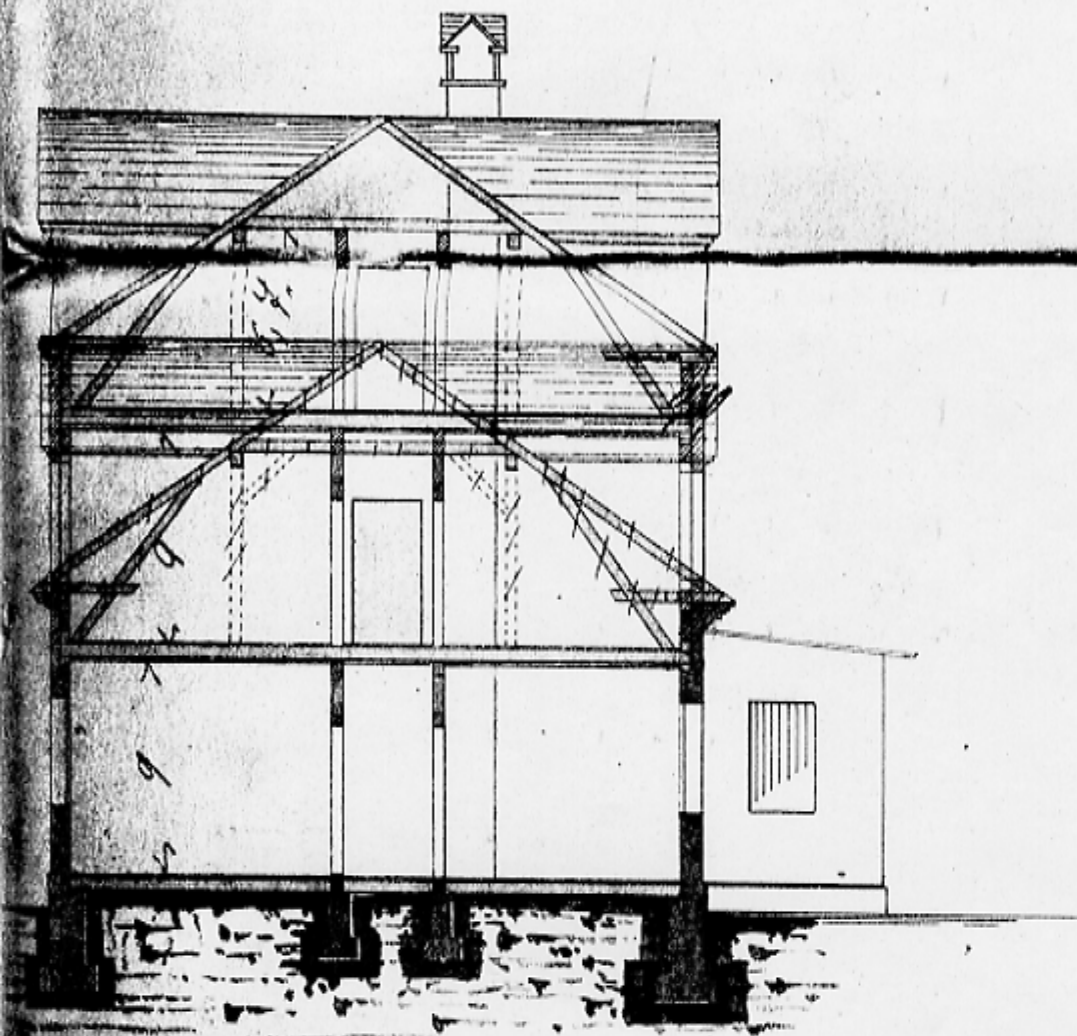

Wolfgang Schubert, Landmann

George Lohes, Schlosser

Nich. Balling Zimmermeister
in Weyden

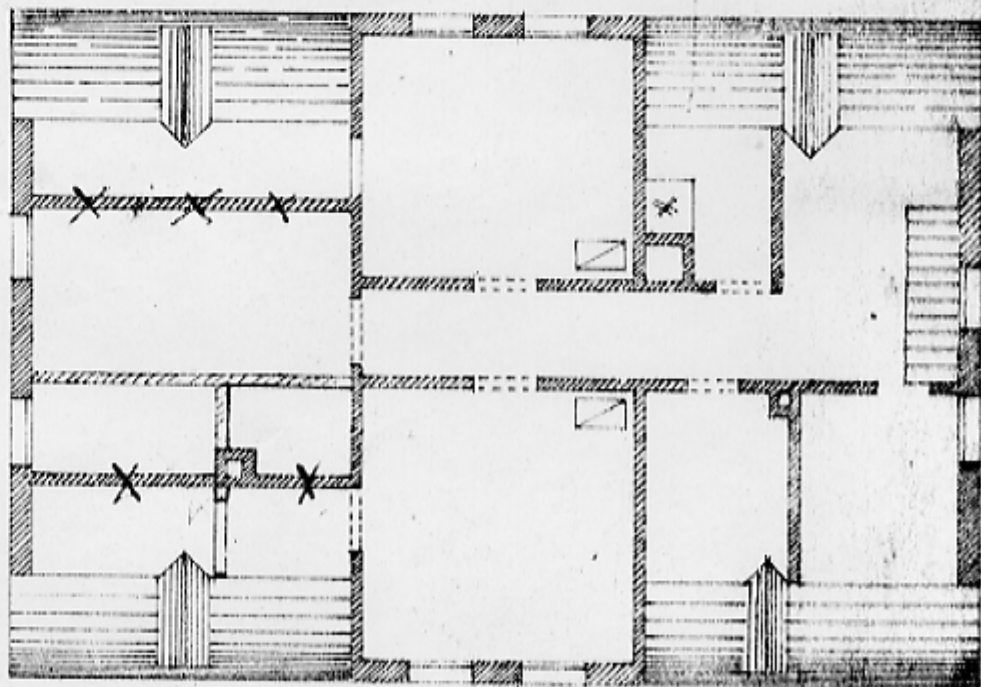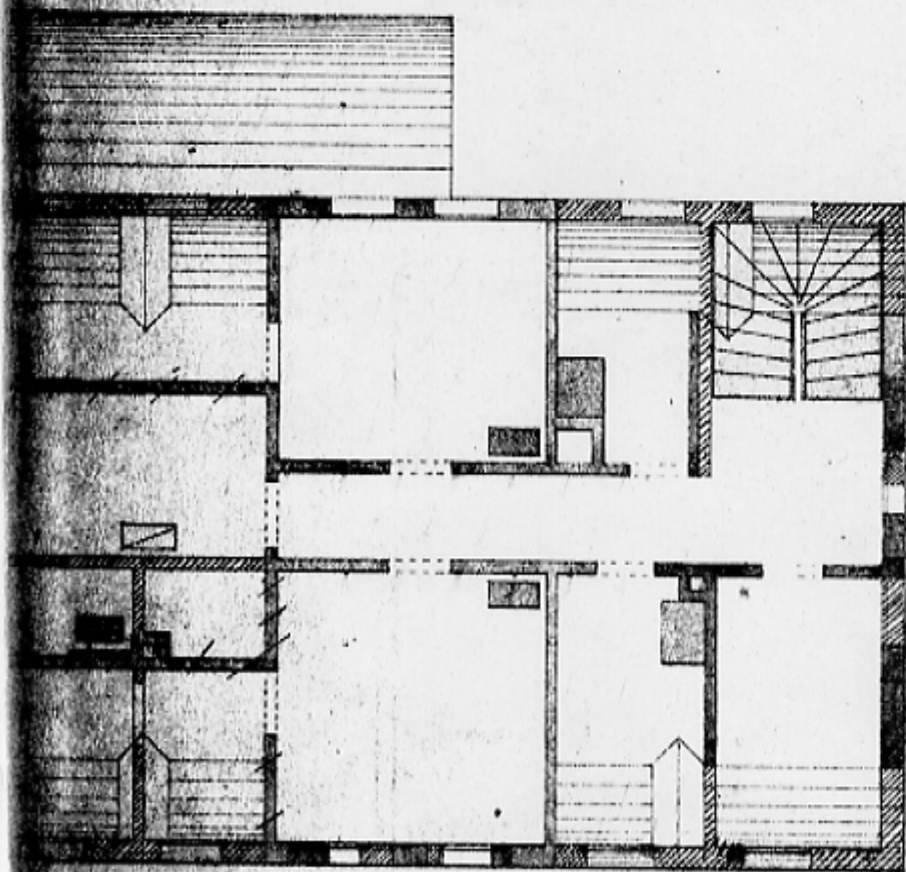

2. H. 1837. 2. H. 1837. 2. H. 1837.

Haus

über dem Aufbau eines Stockwerks von Fachwerk und Formwänden
haus des Herrn Dümbeck, Türker-Strasse H. N.

